



KOMERČNÍ PROSTOR - KAVÁRNA

PARK TOWER

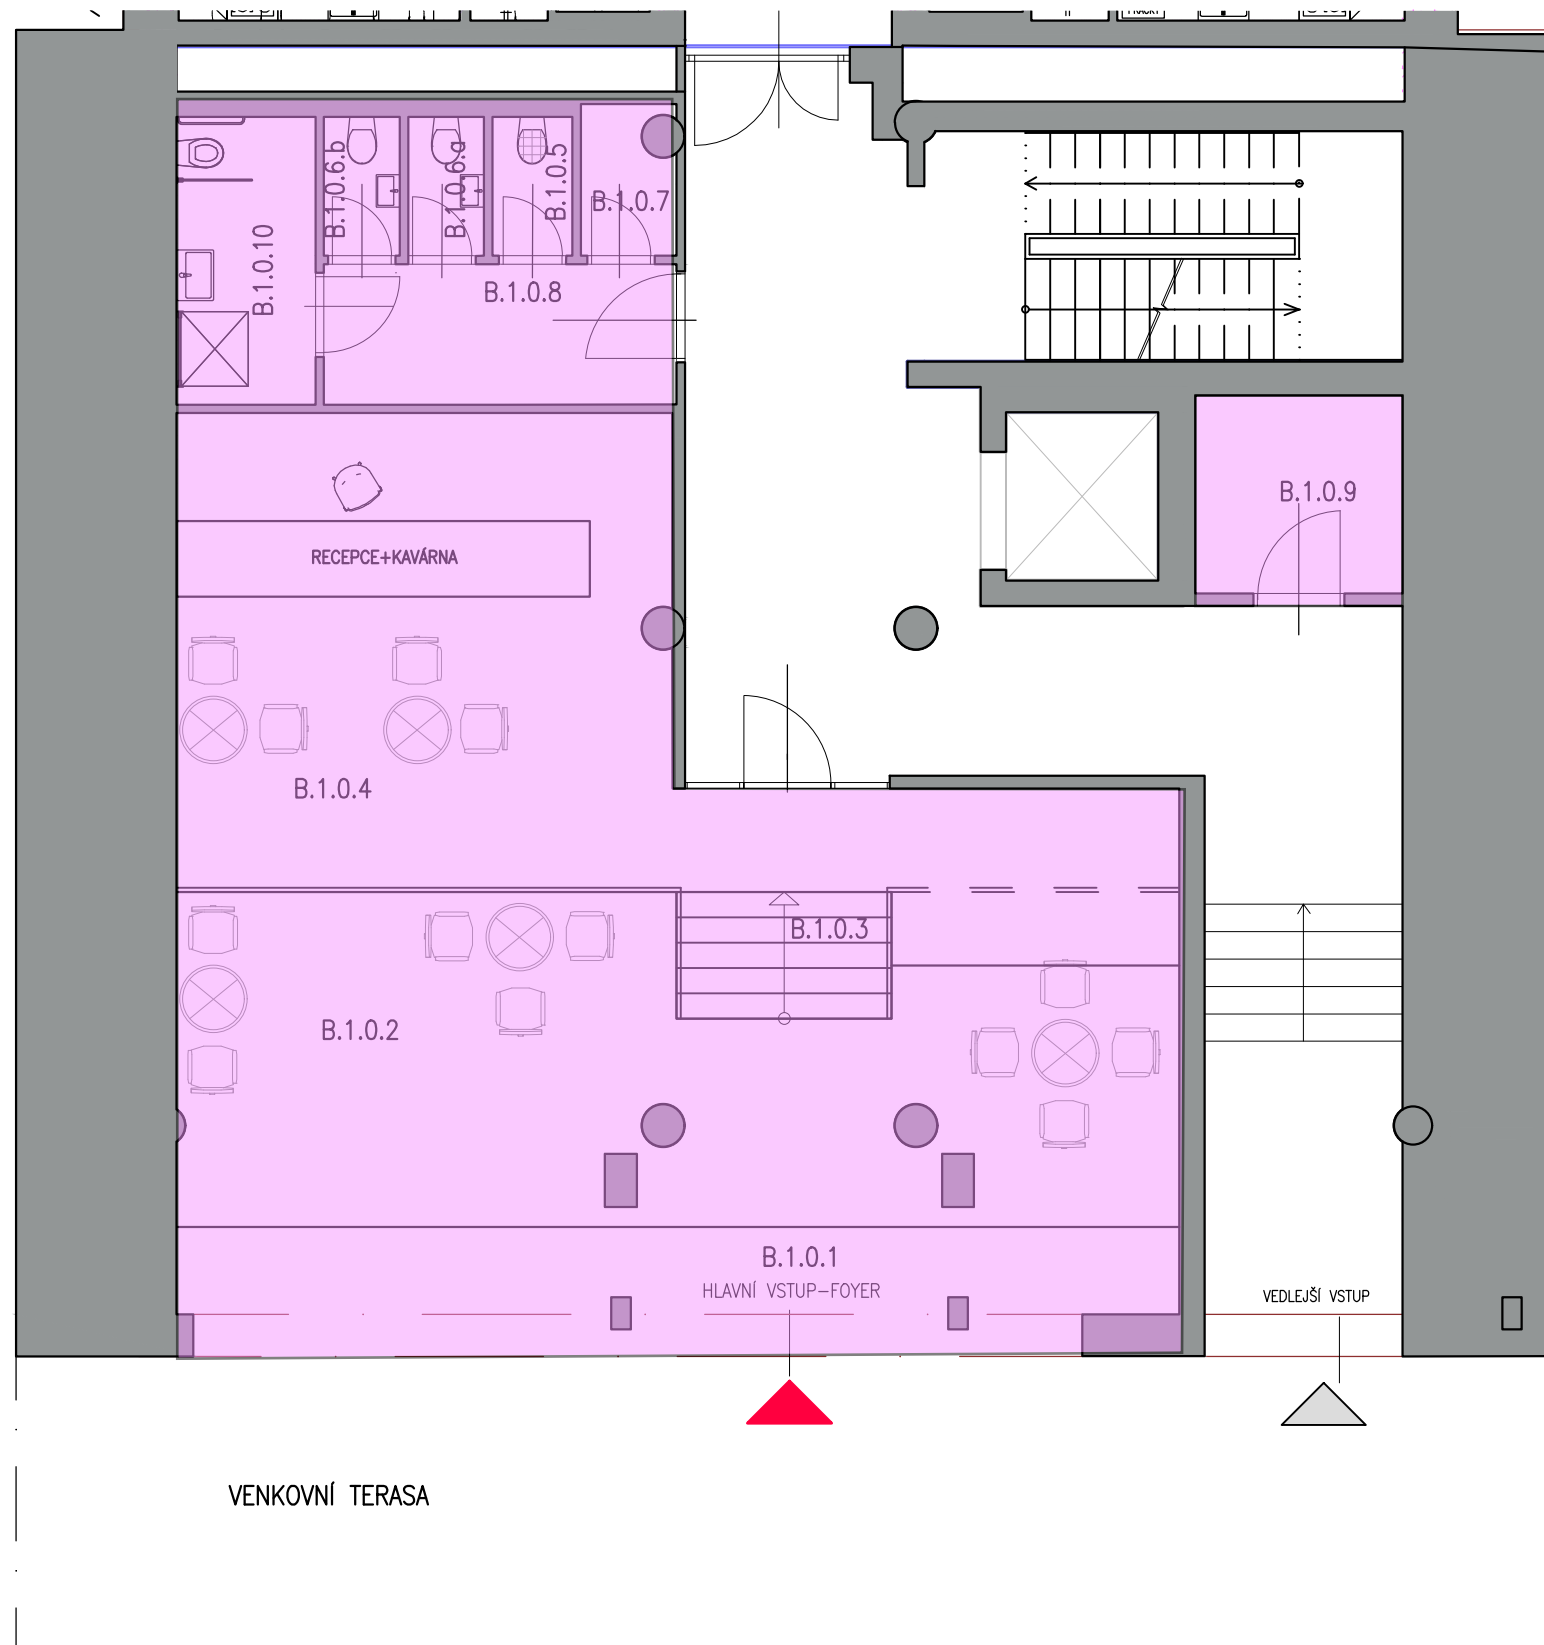

OZN.	NÁZEV	PLOCHA m ²	SKLADBA PODLAHY	PODLAHA
B.1.0.1	Kavárna-hl.vstup	17,60	-	DLE VÝBĚRU INVESTORA
B.1.0.2	Kavárna pod schody	38,26	-	DLE VÝBĚRU INVESTORA
B.1.0.3	Schodiště kavárny	3,86	-	DLE VÝBĚRU INVESTORA
B.1.0.4	Kavárna-hl.prostor	43,6	-	DLE VÝBĚRU INVESTORA
B.1.0.5	Úklid	1,6	-	DLE VÝBĚRU INVESTORA
B.1.0.6a)	WC-MUŽI	1,6	-	DLE VÝBĚRU INVESTORA
B.1.0.6b)	WC-zaměstnanci	1,6	-	DLE VÝBĚRU INVESTORA
B.1.0.7	ŠATNA ZAMĚSTNANCI	2,0	-	DLE VÝBĚRU INVESTORA
B.1.0.8	CHODBA	7,0	-	DLE VÝBĚRU INVESTORA
B.1.0.9	SKLAD	5,8	-	DLE VÝBĚRU INVESTORA
B.1.0.10	WC-ženy+imobilní os.	5,6	-	DLE VÝBĚRU INVESTORA
VÝMĚRA CELKEM:		128,52		

 HLAVNÍ VSTUP DO KAVÁRNY

 HLAVNÍ VSTUP DO BYTOVÉ ČÁSTI DOMU