


M: 1:75

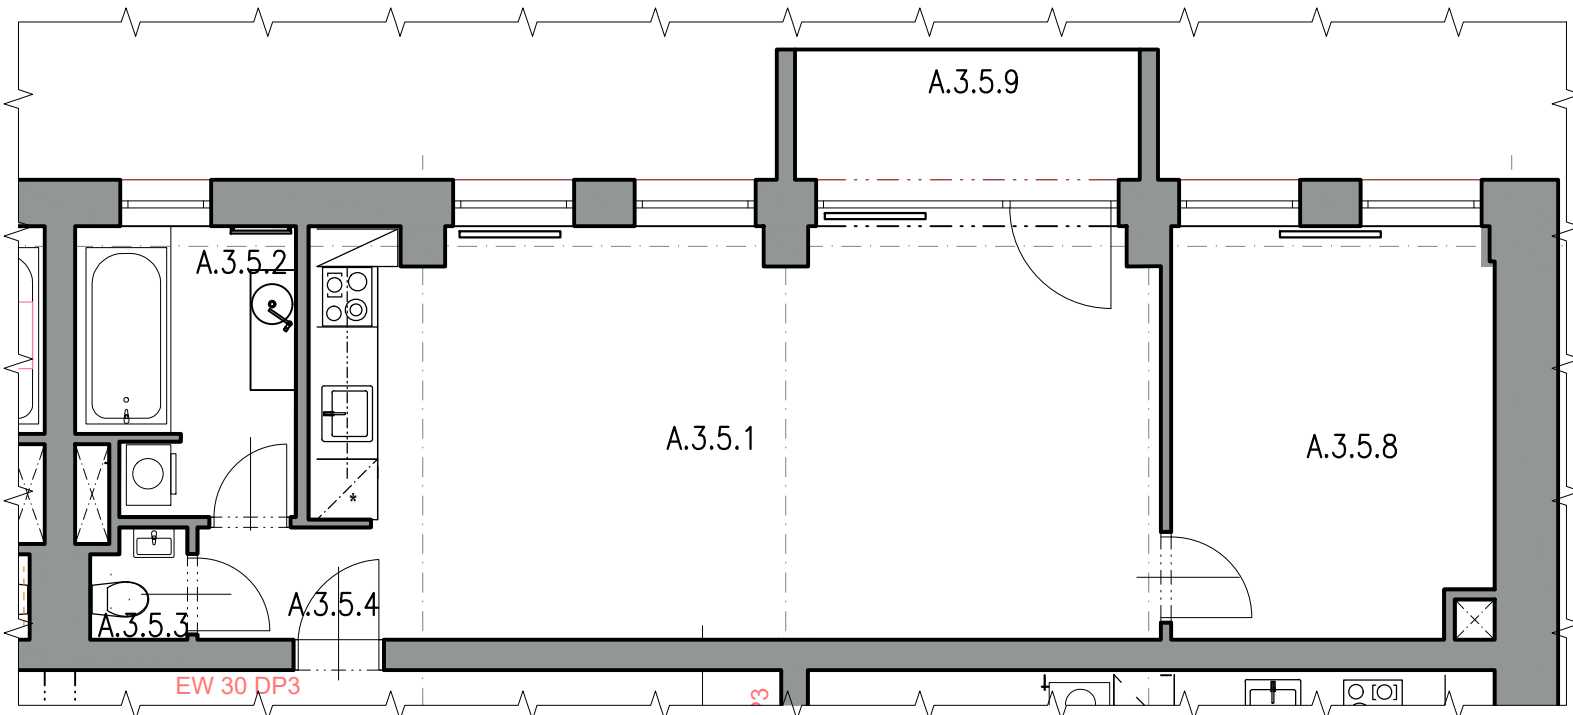

BYT A.3.5		2+kk
ČÍSLO MÍSTN.	ÚČEL MÍSTNOSTI	PLOCHA
		m2
A.3.5.1	HLAVNÍ BYTOVÝ PROSTOR	35,30
A.3.5.2	KOUPELNA	6,30
A.3.5.3	WC	1,30
A.3.5.4	ZÁDVEŘÍ	2,20
A.3.5.8	LOŽNICE	13,60
A.3.5.9	LODŽIE	5,50
	CELKEM	64,10

