


M: 1:75

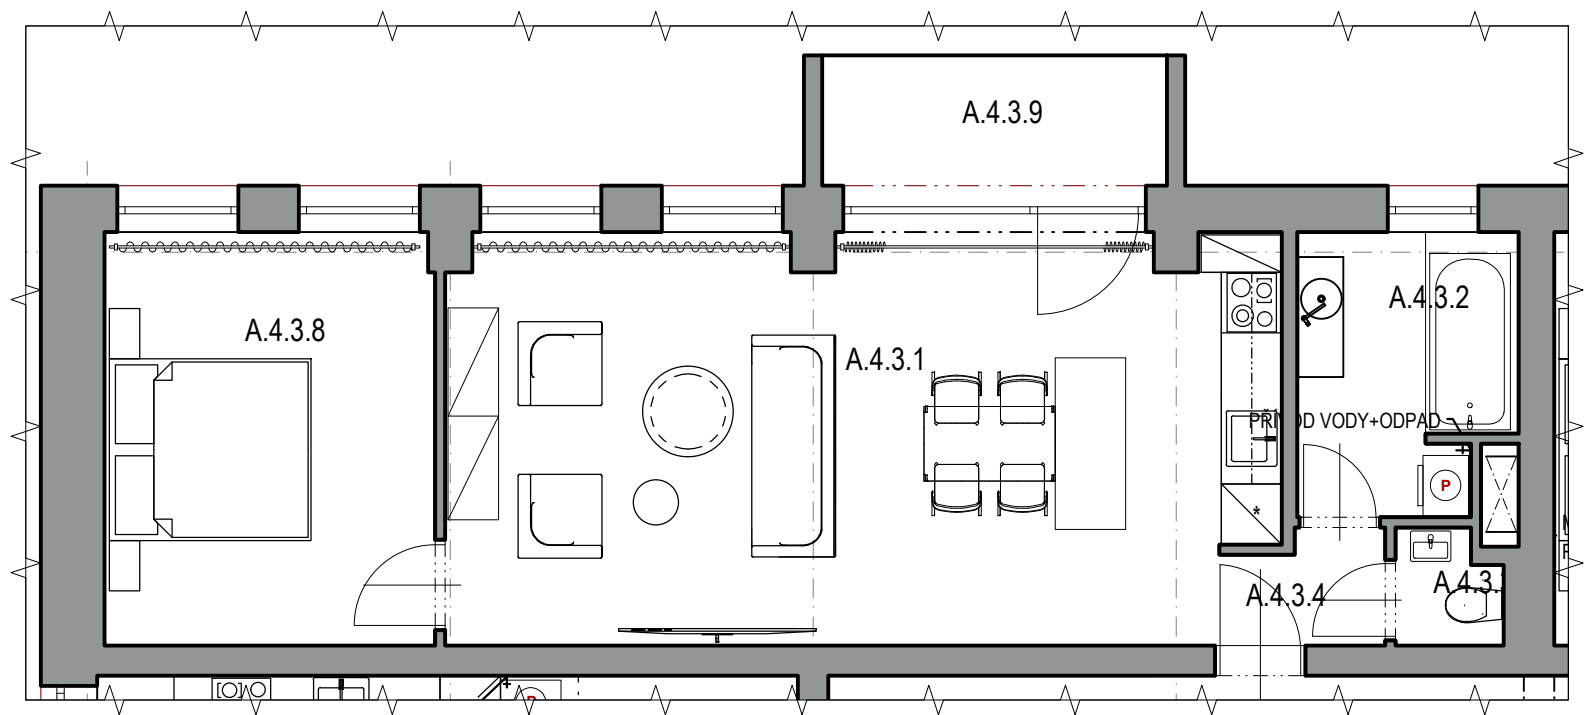

BYT A.4.3		2+kk
ČÍSLO MÍSTN.	ÚČEL MÍSTNOSTI	PLOCHA
		m2
A.4.3.1	HLAVNÍ BYTOVÝ PROSTOR	34,80
A.4.3.2	KOUPELNA	6,40
A.4.3.3	WC	1,40
A.4.3.4	ZÁDVEŘÍ	2,10
A.4.3.8	LOŽNICE	14,10
A.4.3.9	LODŽIE	5,50
	CELKEM	64,20

